

TECHNICKÁ ZPRÁVA

Název akce
Investor

IVANOVICE – BAUHAUS

Údaje o měření

Souřadnicový systém JTSK

Výškový systém Bpv

Třída přesnosti 3

Měřítko 1:250

Přístroje a pomůcky Topcon GPT 7503, GRS-1

Použitý software MicroStation

Údaje o lokalitě

Kraj Jihomoravský

Katastrální území Ivanovice

Obec Brno

Část obce

**Údaje o
dodavateli**

Název firmy Ing. Darek Bystřický

Adresa Havlíčkova 21, 602 00 Brno

Telefon, fax 603 244 429

E-mail

Odpovědný
pracovník Ing. Darek Bystřický

Zaměřil Ing. Darek Bystřický

Vyhotovitelé Ing. Darek Bystřický


Další údaje

Stávající stav budovy byl zaměřen polární metodou, stav dle územního plánu je vyznačen v souladu s dostupnou dokumentací v grafické podobě.



V Brně 4. listopadu 2011

Ing. Darek Bystřický

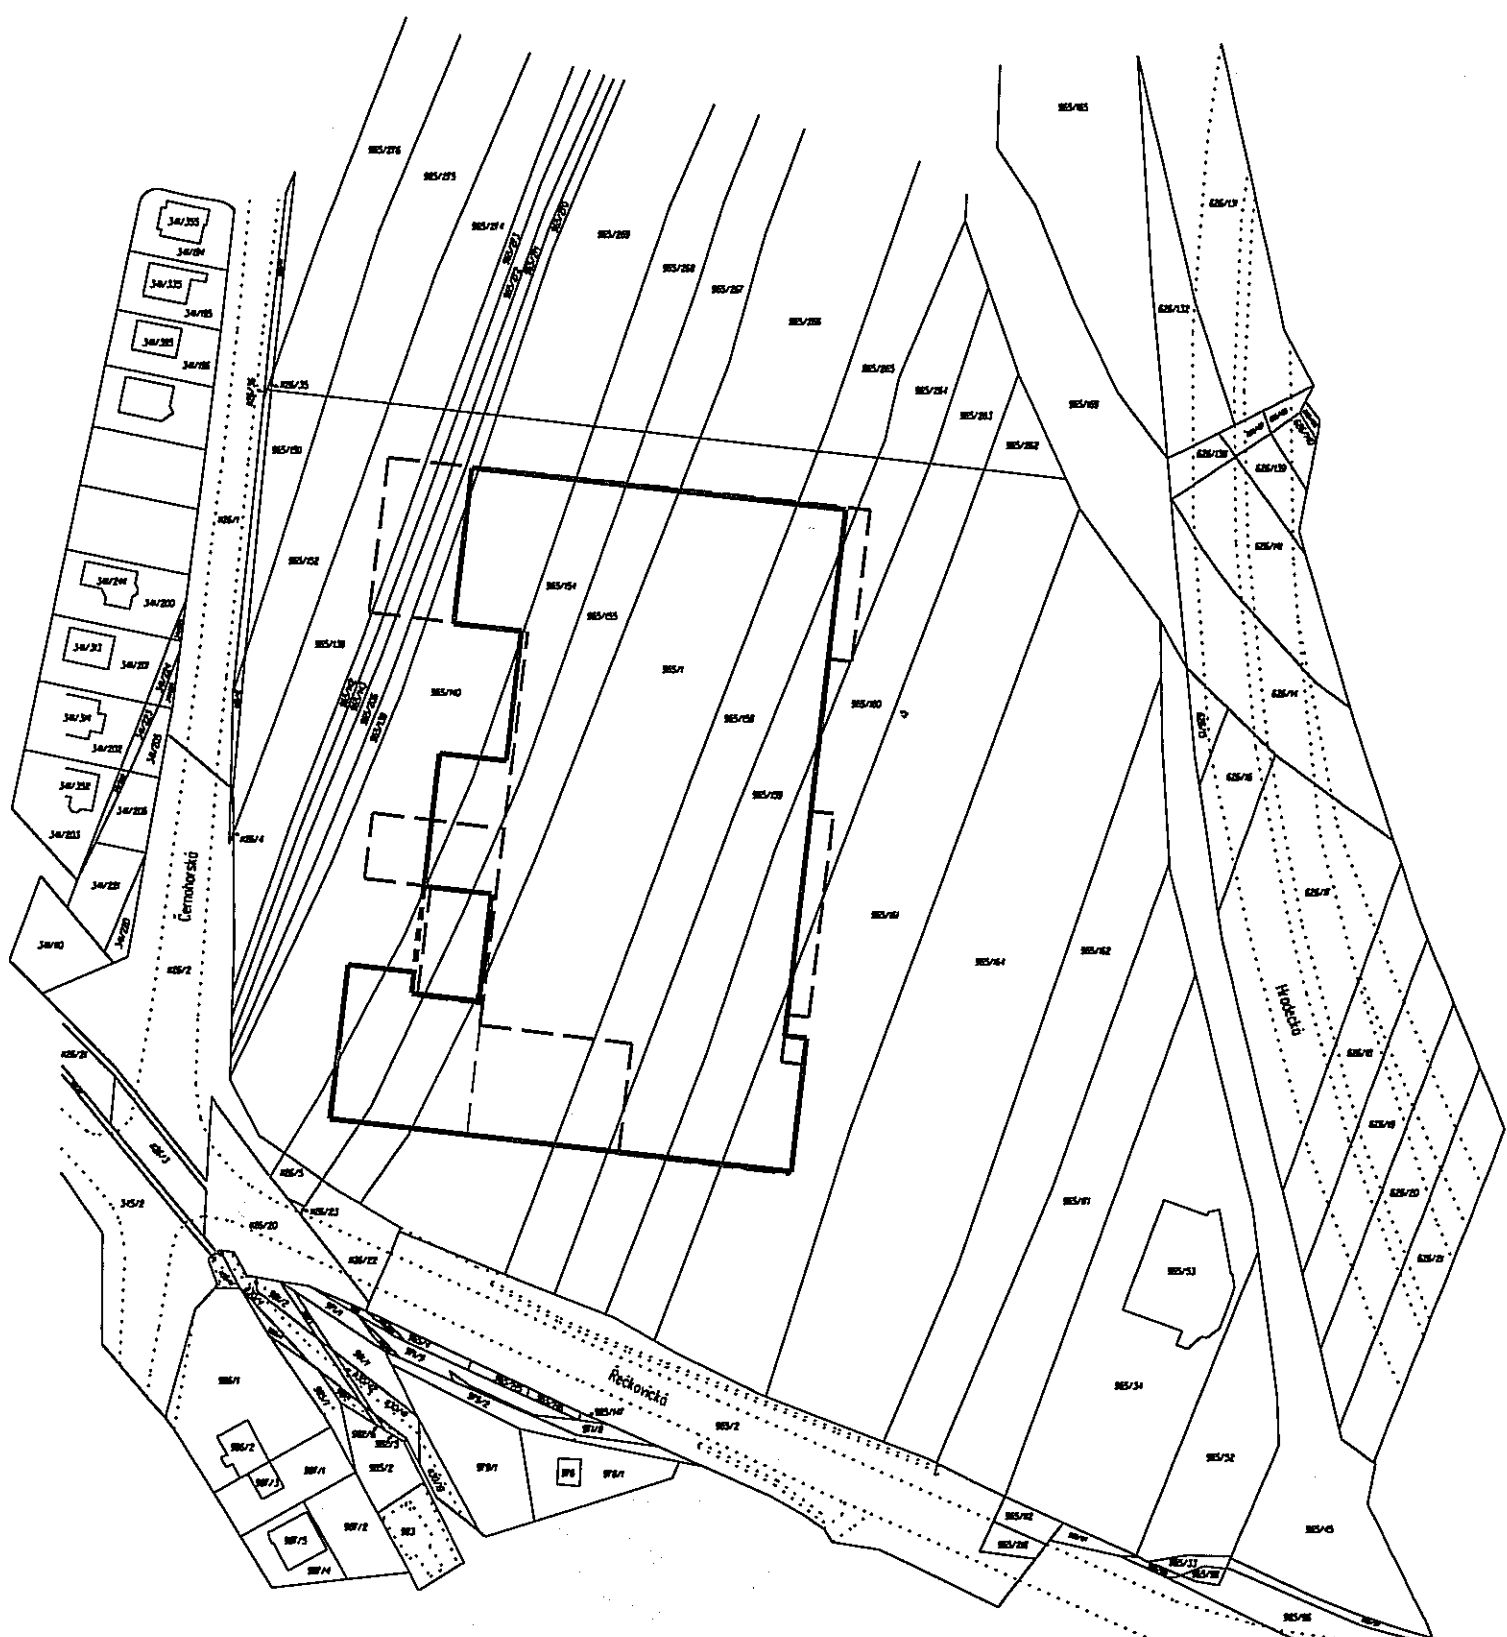

BAUHAUS SKUTEČNÝ STAV (zaměřeno)

BAUHAUS DLE PODKLADU Z ÚZEMNÍHO ROZHODNUTÍ (převzato graficky z výkresu)